



DACHGARTEN




Unter der Leitung des französischen Design Studios Jouin Manku wurde der Dachgarten aufwändig umgestaltet und zu einem stilvollen Treffpunkt erweitert: Nebst Frühstücksbuffet mit großer Produktauswahl sowie zwei Live-Cooking Stationen, verfügt der neue Raum über einen À-la-carte-Frühstücksbereich in modernem Loungeambiente mit offenem Kamin. Diese neue, großflächige Eventlocation kann mit dem von Andrée Putman gestalteten Blue Spa mit Pool, Bar, Wintergarten und Terrasse zu einer Einheit zusammengeführt werden.

Show Küche und Bar können zusätzlich auf Anfrage angemietet werden.

Dachgarten						
Räume	L x B x H in m	Fläche in qm	Tageslicht	Bankett	Nischenplätze	
1 Dachgarten I	14,1 x 6,5 x 3,1	112	ja	64*	21	
2 Dachgarten II	14,5 x 6,5 x 3,1	136	ja	92*	7	
3 Dachgarten I und II	28,6 x 6,5 x 3,1	248	ja	156*	28	
4 Dachgarten Lounge	10,6 x 14,0 x 3,1	118	ja	40**	-	

* Kapazität jeweils ohne Nischenplätze ** Standardbestuhlung

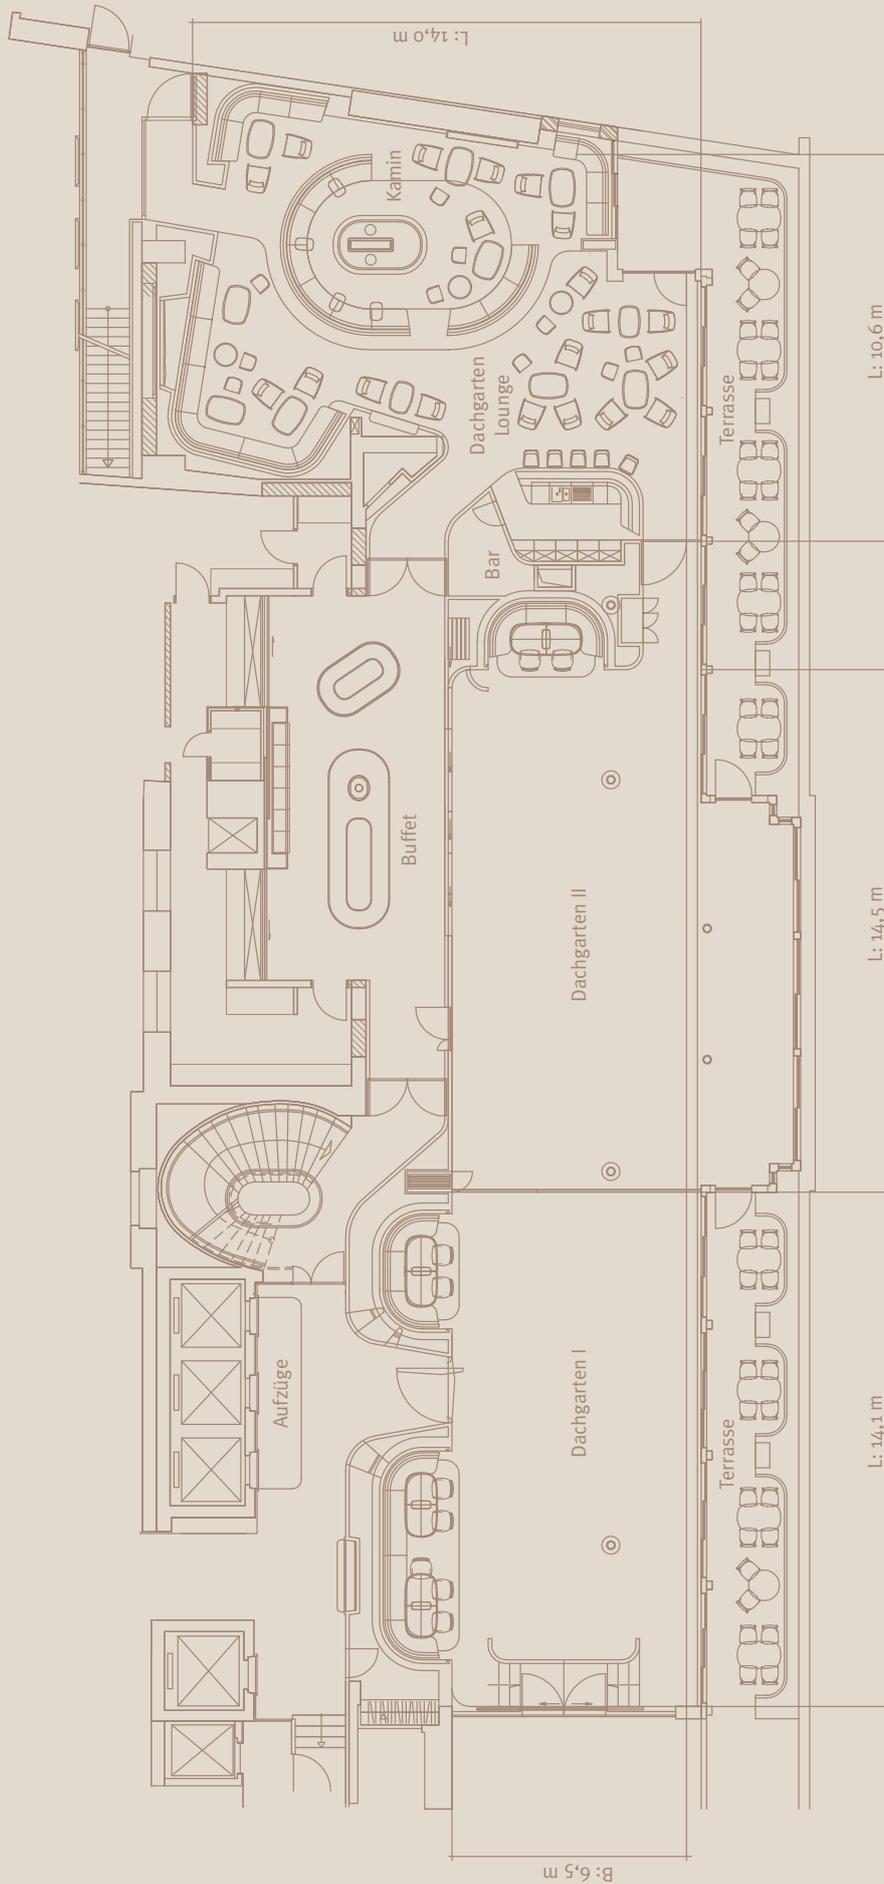

Hotel Bayerischer Hof

Promenadeplatz 2-6
80333 München

Postfach 100 253
D-80076 München

Fon +49 89.21 20 - 0
Fax + 49 89.21 20 - 906

www.bayerischerhof.de
info@bayerischerhof.de

