



2



1



Bar

# ATELIER




Silent Garden

Das drei Sterne Restaurant Atelier befindet sich im Erdgeschoss des Hotels. Es wurde vom renommierten, belgischen Kunsthand-ler Axel Vervoordt mit einem luxuriös-schlichten Design im Stil eines Künstlerateliers entworfen. Die niedrige Decke verleiht den Räumen zudem eine intime Atmosphäre.

Hinter einer von Dirk Vander Eecken gestalteten mobilen Wand befindet sich das gemütliche Atelier Privé, über welches man die kleine, mit Feuerhorn eingebettete Terrasse, den Silent-Garden, erreicht. Zusammen mit der Aperitif-Bar eignet sich das Ensemble für Anlässe in kleinem Kreis.

Restaurant Atelier											
Raum	L x B x H in m	Fläche in qm	Tageslicht	Blocktafel	U-Form	Cabaret	Parlamentarisch	Bankett	Stuhlreihen	Empfang	
1 Atelier Restaurant	12,3 x 5,7 x 2,5	70,1	indirekt	18	–	–	–	30	–	–	
2 Atelier Privé	5,4 x 4,1 x 2,5	22,1	ja	10	–	–	–	10	–	–	

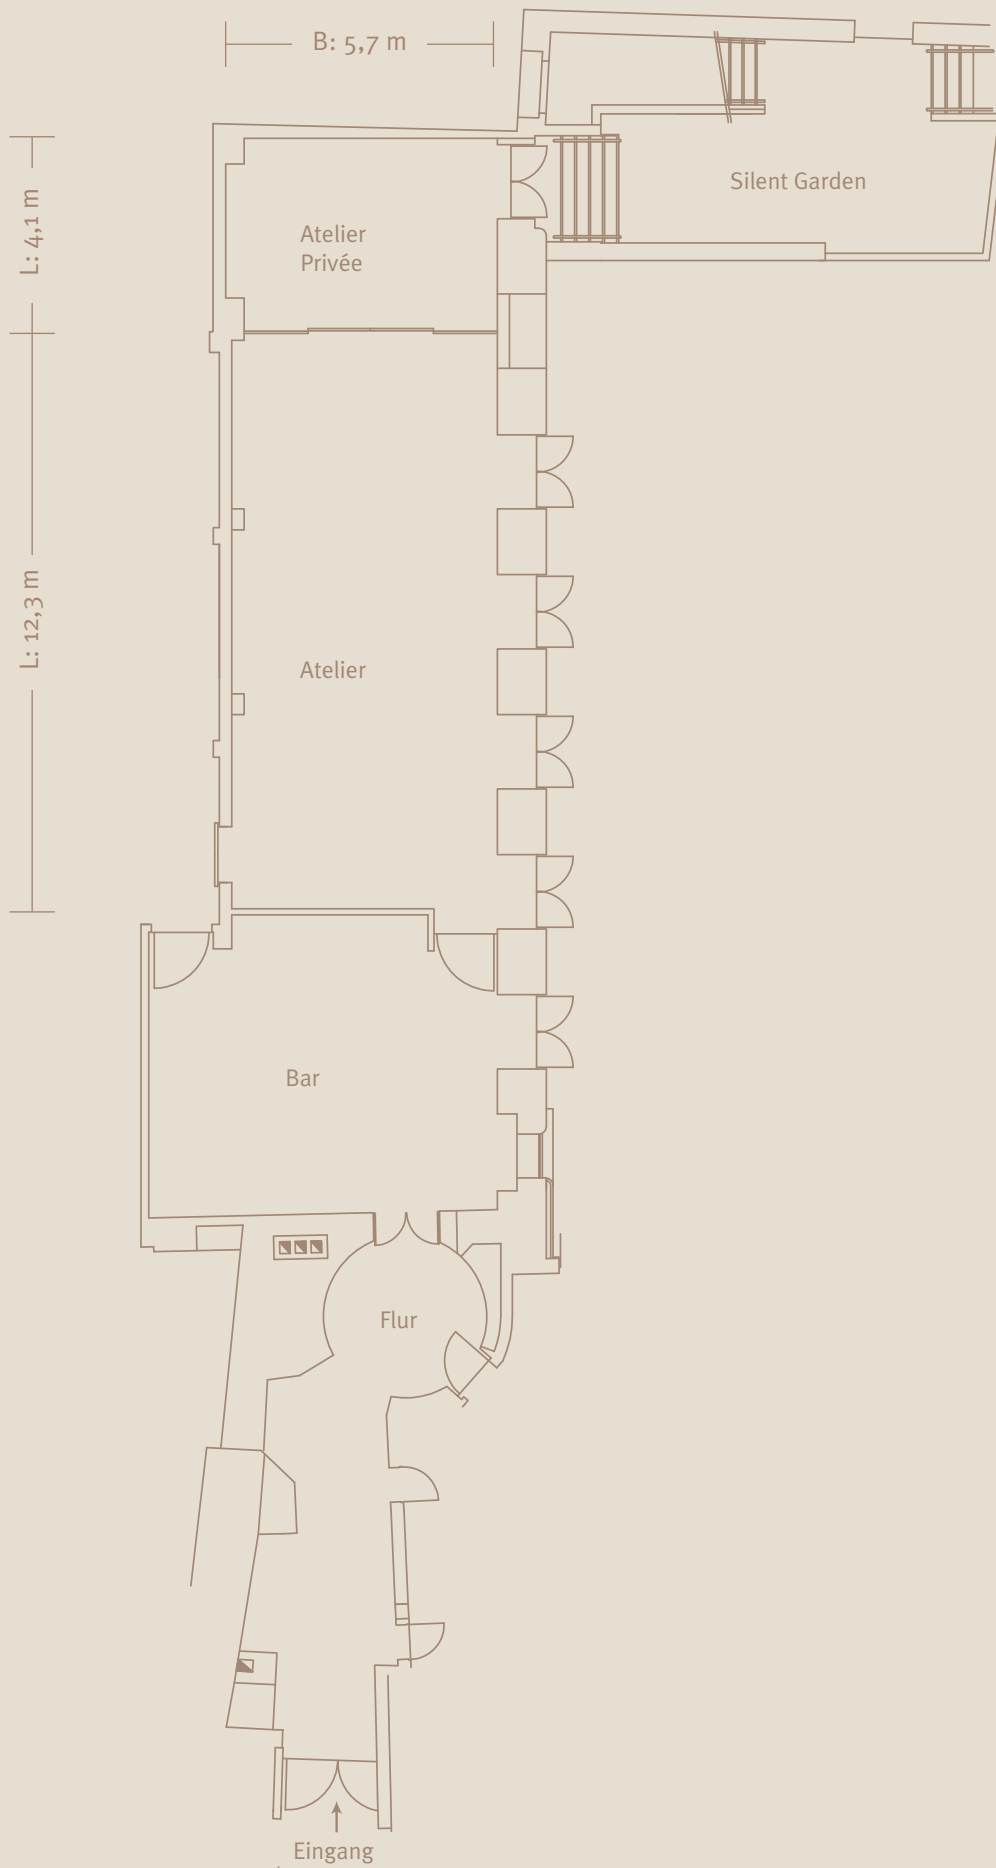

**Hotel Bayerischer Hof**

Promenadeplatz 2 - 6  
D-80333 München

Fon +49 89.21 20 - 0  
Fax +49 89.21 20 - 906

[www.bayerischerhof.de](http://www.bayerischerhof.de)  
[info@bayerischerhof.de](mailto:info@bayerischerhof.de)

