




PANORAMA SUITE 7

Entdecken Sie die exquisite Suite im siebten Stock, gestaltet von Axel Vervoordt. Auf großzügigen 110 Quadratmetern, inklusive einer einladenden Loggia mit Panoramablick über München, erwartet Sie ein Raum, der durch sein dezentes und zurückhaltendes Design in hellen Natur- und Erdtönen besticht. Gestaltet im Ambiente eines privaten Appartements, bietet die Suite einen Barbereich mit offener Küche und großzügigem Esstisch für acht Personen. Jedes einzelne Möbelstück ist ein Unikat und wurde mit künstlerischem Geschick neu aufbereitet, um eine harmonische Wohnlandschaft zu kreieren. Die Suite bietet die Möglichkeit, zu einer Two- oder Three-Bedroomsuite auf bis zu 166 qm erweitert zu werden. Hierbei sind alle Schlafzimmer durch separate Eingänge zugänglich.



BAYERISCHER HOF

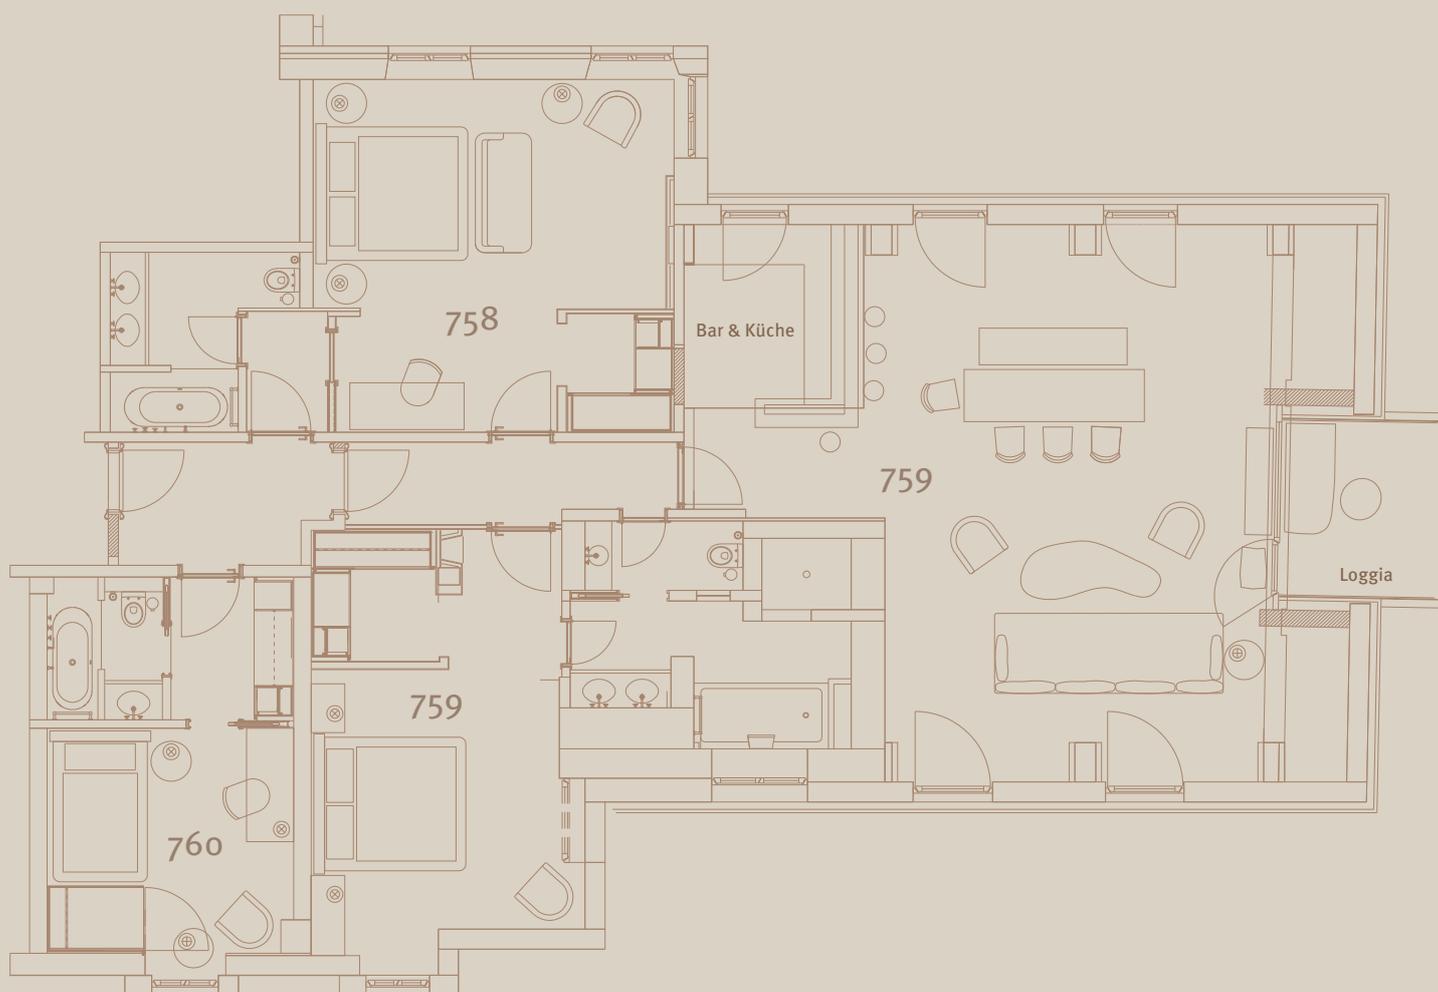

7. Etage

| Suite / Zimmer | Fläche in qm | Ausstattung | Erweiterung |
|----------------|--------------|---|---|
| 758 | 36 | Schreibtisch, Sitzgelegenheit, Teppichboden, Marmorbad mit Doppelwaschtisch, Badewanne | Kombinierbar zu einer Two-Bedroom-Suite mit 759 |
| 759 | 110 | Wohnzimmer mit Sitz- und Essbereich für bis zu 8 Personen, Eichenholzboden aus dem 18. Jahrhundert, offene Küche mit integrierter Bar, Marmorbad mit Doppelwaschbecken, Badewanne, separate Regendusche und eine Loggia mit Sitzgelegenheit | Kombinierbar zu einer Two-Bedroom-Suite mit 758 oder zu einer Three-Bedroom-Suite mit 758 und 760 |
| 760 | 20 | Alkovenbett, Sitzgelegenheit, Schreibtisch, Teppichboden, Marmorbad mit Einzelwaschtisch und Badewanne | Kombinierbar zu einer Three-Bedroom-Suite mit 758 und 759 |

