





DACHGARTEN

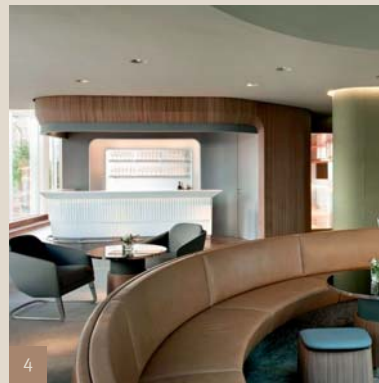

Unter der Leitung des französischen Design Studios Jouin Manku wurde der Dachgarten aufwändig umgestaltet und zu einem stilvollen Treffpunkt erweitert: Nebst Frühstücksbuffet mit großer Produktauswahl sowie zwei Live-Cooking Stationen, verfügt der neue Raum über einen À-la-carte-Frühstücksbereich in modernem Loungeambiente mit offenem Kamin. Diese neue, großflächige Eventlocation kann mit dem von Andrée Putman gestalteten Blue Spa mit Pool, Bar, Wintergarten und Terrasse zu einer Einheit zusammengeführt werden.

Show Küche und Bar können zusätzlich auf Anfrage angemietet werden.

Dachgarten											
Räume	L x B x H in m	Fläche in qm	Tageslicht	Blocktafel	U-Form	Cabaret	Parlamentarisch	Bankett	Stuhlreihen	Empfang	
1	Dachgarten I	14,1 x 6,5 x 3,1	112	ja	30	-	-	45	80	72	80
2	Dachgarten II	14,5 x 6,5 x 3,1	136	ja	34	-	-	58	110	104	180
3	Dachgarten I und II	28,6 x 6,5 x 3,1	248	ja	72	-	-	80	190	192	260
4	Dachgarten Lounge	10,6 x 14,0 x 3,1	118	ja	-	-	-	-	-	-	80

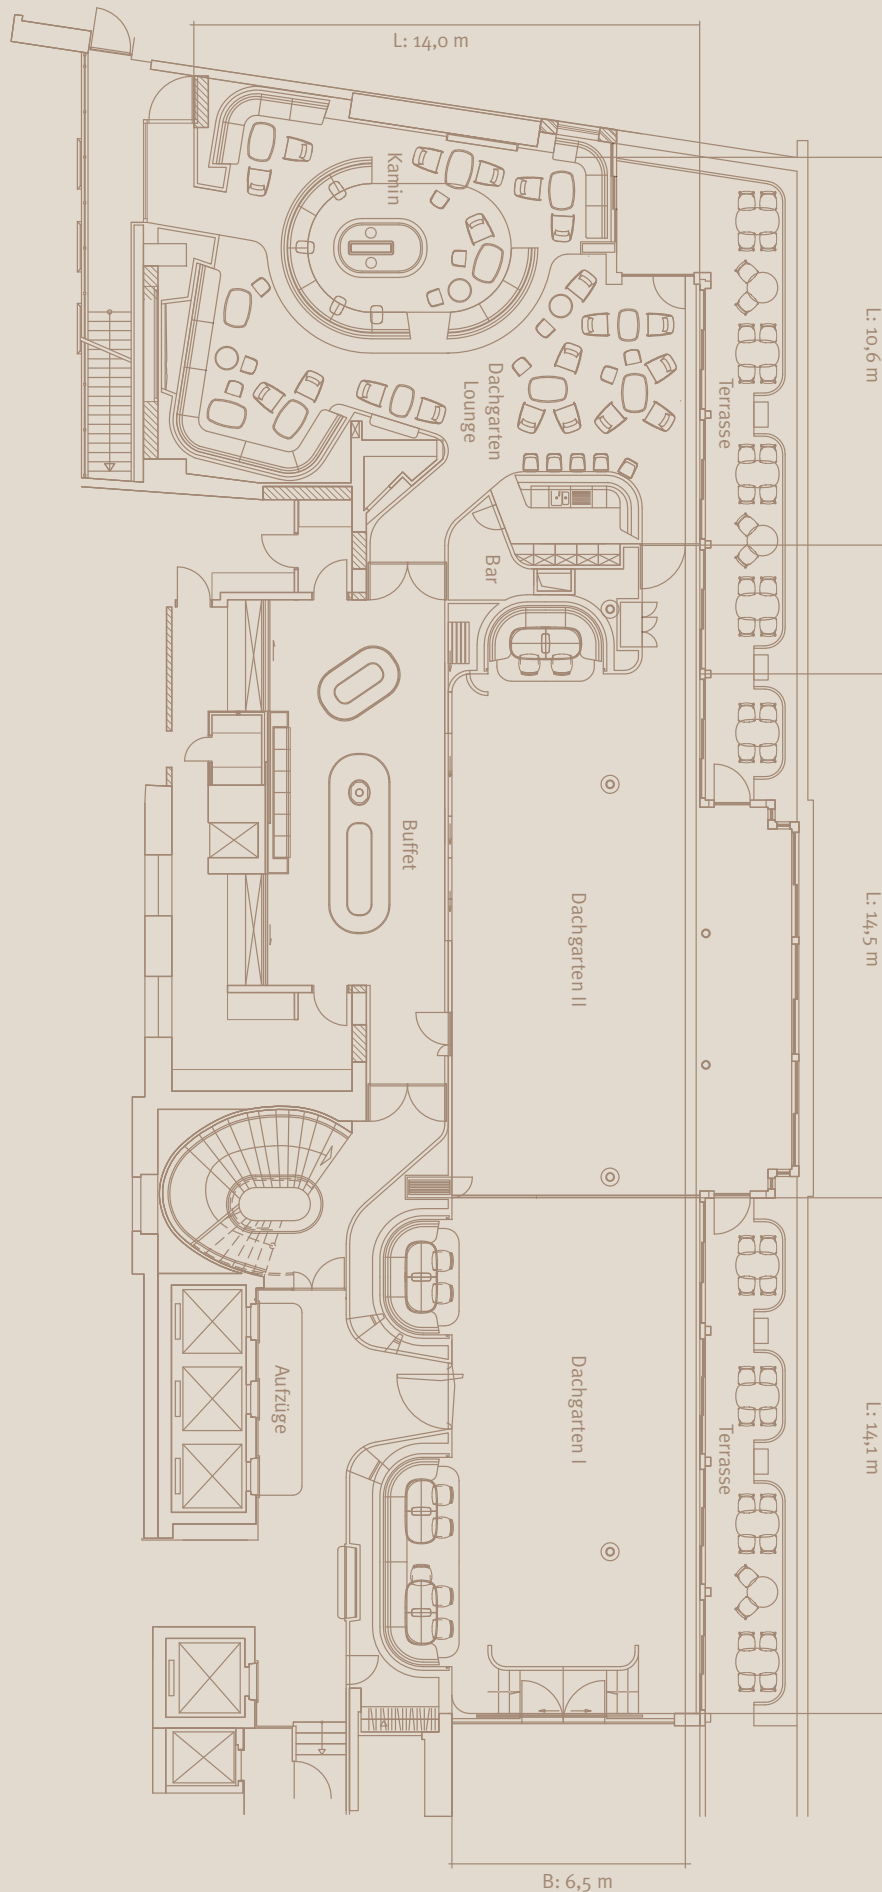

Hotel Bayerischer Hof

Promenadeplatz 2 - 6
D-80333 München

Postfach 100 253
D-80076 München

Fon +49 89.21 20 - 0
Fax +49 89.21 20 - 906

www.bayerischerhof.de
info@bayerischerhof.de

